
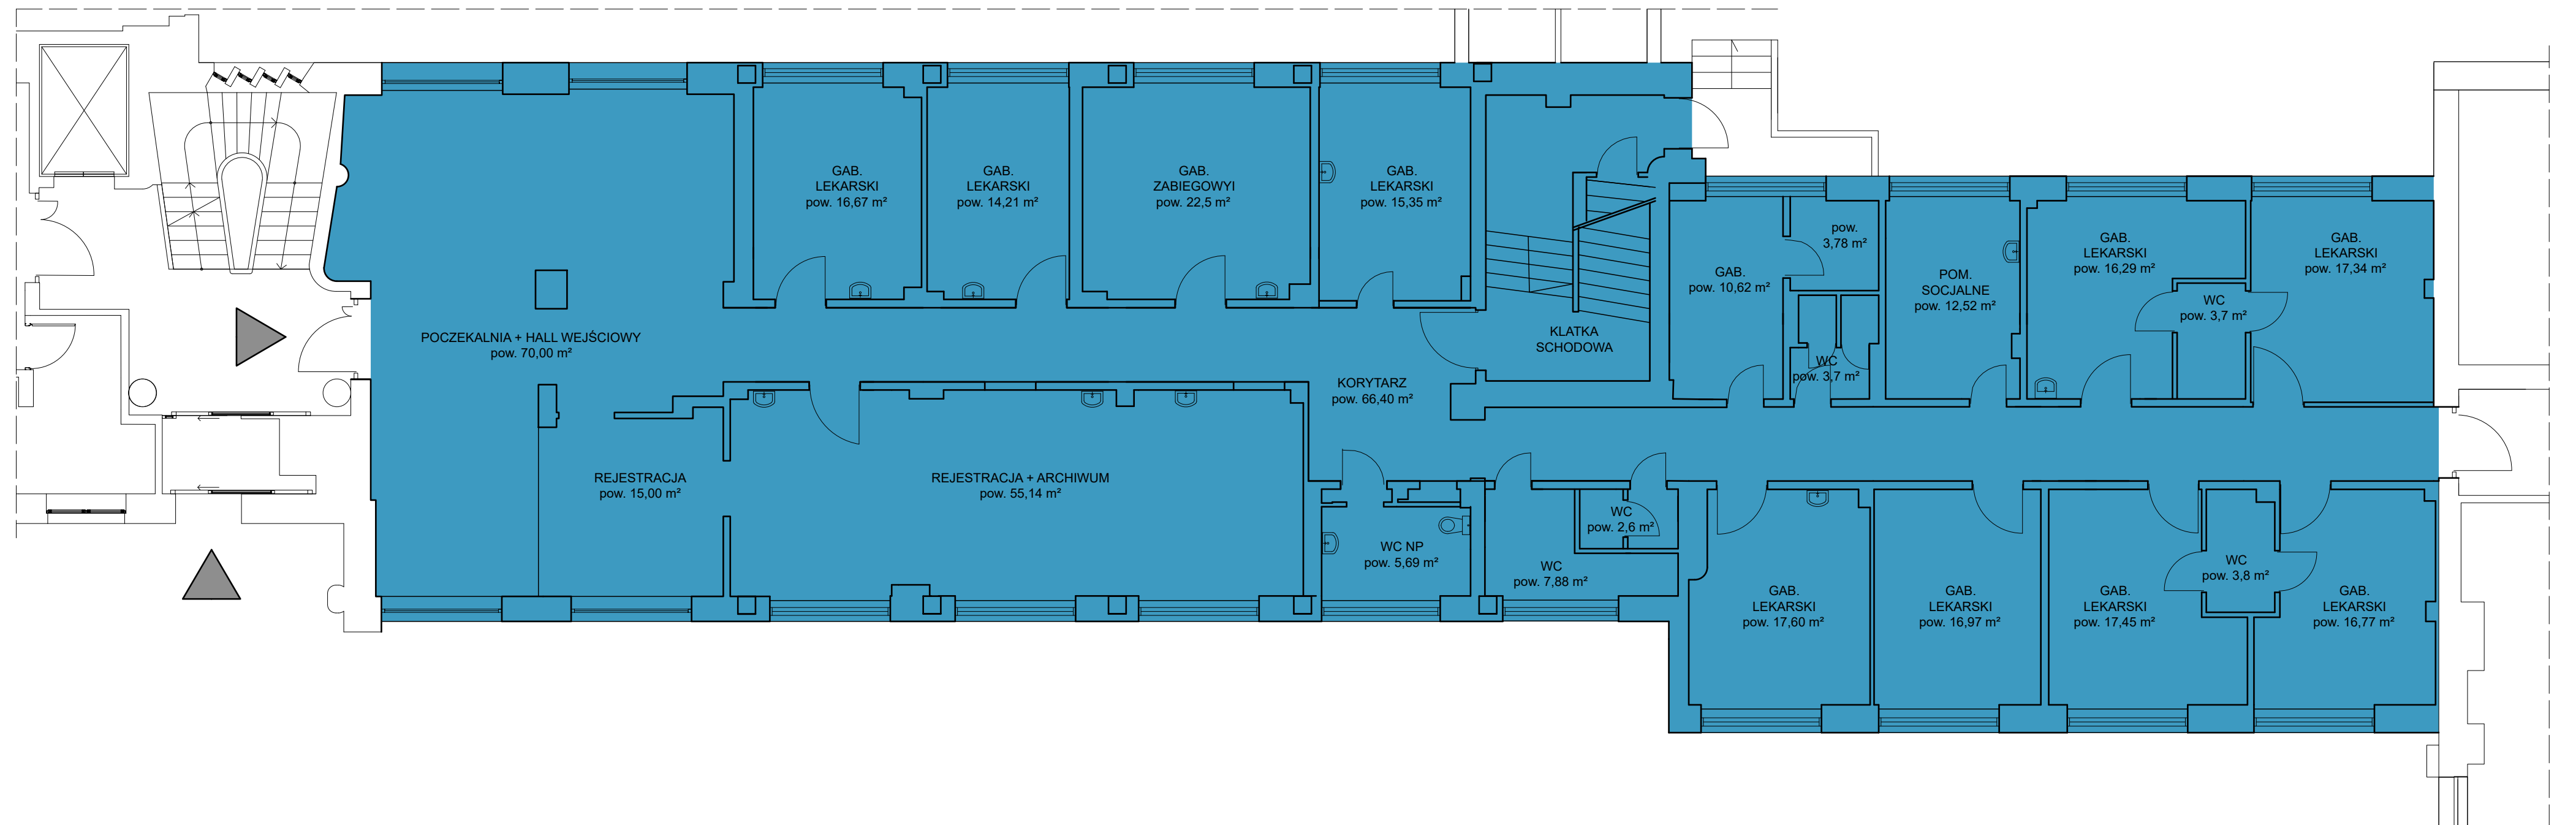


LOKALIZACJA
Budynek 2_rzut parteru

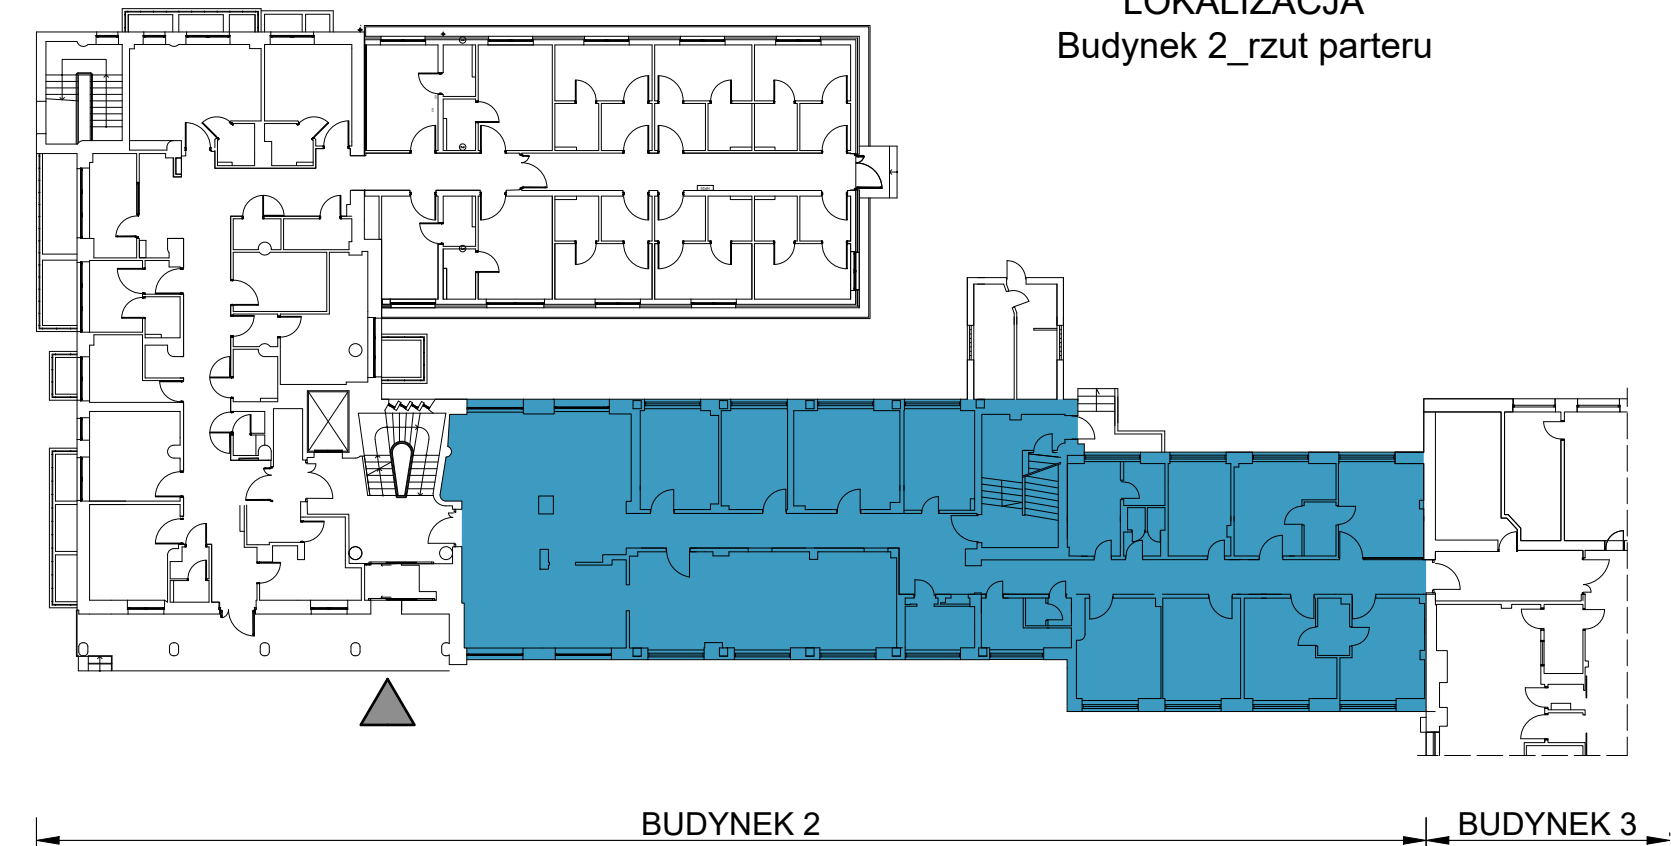

ZAKRES PRZEBUDOWY
(OBECNIE FUNKCJONUJĄCA PORADNIA ONKOLOGICZNA)

LEGENDA :

 OBSZAR OBJĘTY OPRACOWANIEM

!!! WSZYSTKIE WYMIARY PODANE NA RYSUNKU SĄ ORIENTACYJNE, NALEŻY JE BEZWZGLĘDNIE SPRAWDZIĆ NA BUDOWIE PRZED ROZPOCZĘCIEM PRAC !!!