


| nr. pom. | Pomieszczenie | Rodzaj posadzki | Rodzaj ściany | pow. m ² | min. wys. m |
|----------|--------------------------------|--------------------------------------|--|---------------------|-------------|
| 0.1 | WATROŁAP | wykładzina PCV Altro ContraX | gładka, zmywalna | 3,2 | 3,0 |
| 0.2 | SEKRETARIAT | wykładzina PCV Altro ContraX | gładka, zmywalna | 6,5 | 3,0 |
| 0.3 | DYREKTOR | wykładzina PCV Altro ContraX | gładka, zmywalna | 6,1 | 3,0 |
| 0.4 | SALA KONFERENCYJNA | wykładzina PCV Altro ContraX | gładka, zmywalna | 19,4 | 3,0 |
| 0.5 | JADALNIA | wykładzina PCV Altro ContraX | gładka, zmywalna | 8,1 | 3,0 |
| 0.6 | POMIESZCZENIE PORZĄDKOWE | wykładzina PCV Altro D25/plytki gres | gładka, zmywalna łatwozmywalna r=1,6m | 2,2 | 2,5 |
| 0.7 | KOMUNIKACJA | wykładzina PCV /plytki gres | gładka, zmywalna | 27,9 | 3,0 |
| 0.8 | ARCHIWUM | wykładzina PCV Altro ContraX | gładka, zmywalna | 5,8 | 3,0 |
| 0.9 | POKÓJ BIUROWY | wykładzina PCV Altro ContraX | gładka, zmywalna | 50,3 | 3,0 |
| 0.10 | SZATNIA PERSONELU LABORATORIUM | wykładzina PCV Altro ContraX | gładka, zmywalna | 12,4 | 3,0 |
| 0.11 | WEZEL SANITARNY PERSONELU | wykładzina PCV Altro D25/plytki gres | gładka, łatwozmywalna na pełną wysokość pom. | 7,4 | 2,5 |
| 0.12 | WEZEL SANITARNY BIUR | wykładzina PCV Altro D25/plytki gres | gładka, łatwozmywalna na pełną wysokość pom. | 3,2 | 2,5 |
| 0.13 | POMIESZCZENIE PORZĄDKOWE LAB. | wykładzina PCV Altro D25/plytki gres | gładka, łatwozmywalna na pełną wysokość pom. | 2,1 | 3,0 |

| nr. pom. | Pomieszczenie | Rodzaj posadzki | Rodzaj ściany | pow. m ² | min. wys. m |
|----------|-----------------------------|--------------------------------------|--|---------------------|-------------|
| 0.14 | ŚLUZAWY WALKOWO-FARTUCHOWA | wykładzina PCV Altro D25/plytki gres | gładka, łatwozmywalna na pełną wysokość pom. | 4,0 | 3,0 |
| 0.15 | SERWEROWNIA | wykładzina PCV Altro ContraX | gładka, zmywalna | 4,0 | 3,0 |
| 0.16 | PRACOWNIA LABORATORIUM | wykładzina PCV Altro VM20/VM20SD | gładka, łatwozmywalna na pełną wysokość pom. | 119,9 | 3,3 |
| 0.17 | MYJNIA POJEMNIKÓW | wykładzina PCV Altro D25/plytki gres | gładka, łatwozmywalna na pełną wysokość pom. | 5,1 | 3,3 |
| 0.18 | KOMORA PRZYJĘĆ | wykładzina PCV Altro D25/plytki gres | gładka, zmywalna | 23,5 | 3,3 |
| 0.19 | ŚLUZAWY WALKOWO-FARTUCHOWA | wykładzina PCV Altro D25/plytki gres | gładka, łatwozmywalna na pełną wysokość pom. | 4,1 | 3,0 |
| 0.20 | MAG. ODCZYNNIKÓW, CHŁODZONY | wykładzina PCV Altro VM20/VM20SD | gładka, łatwozmywalna na pełną wysokość pom. | 13,0 | 3,0 |
| 0.21 | MAG. ODPADÓW, CHŁODZONY | wykładzina PCV Altro D25/plytki gres | gładka, łatwozmywalna na pełną wysokość pom. | 5,1 | 3,0 |
| 0.22 | KIEROWNIK KONTROLI JAKOŚCI | wykładzina PCV Altro ContraX | gładka, zmywalna | 8,1 | 3,0 |
| 0.23 | SEKRETARIAT | wykładzina PCV Altro ContraX | gładka, zmywalna | 7,7 | 3,0 |
| 0.24 | SEKRETARIAT | wykładzina PCV Altro ContraX | gładka, zmywalna | 7,6 | 3,0 |

POWIERZCHNIA RAZEM: 311,7m²

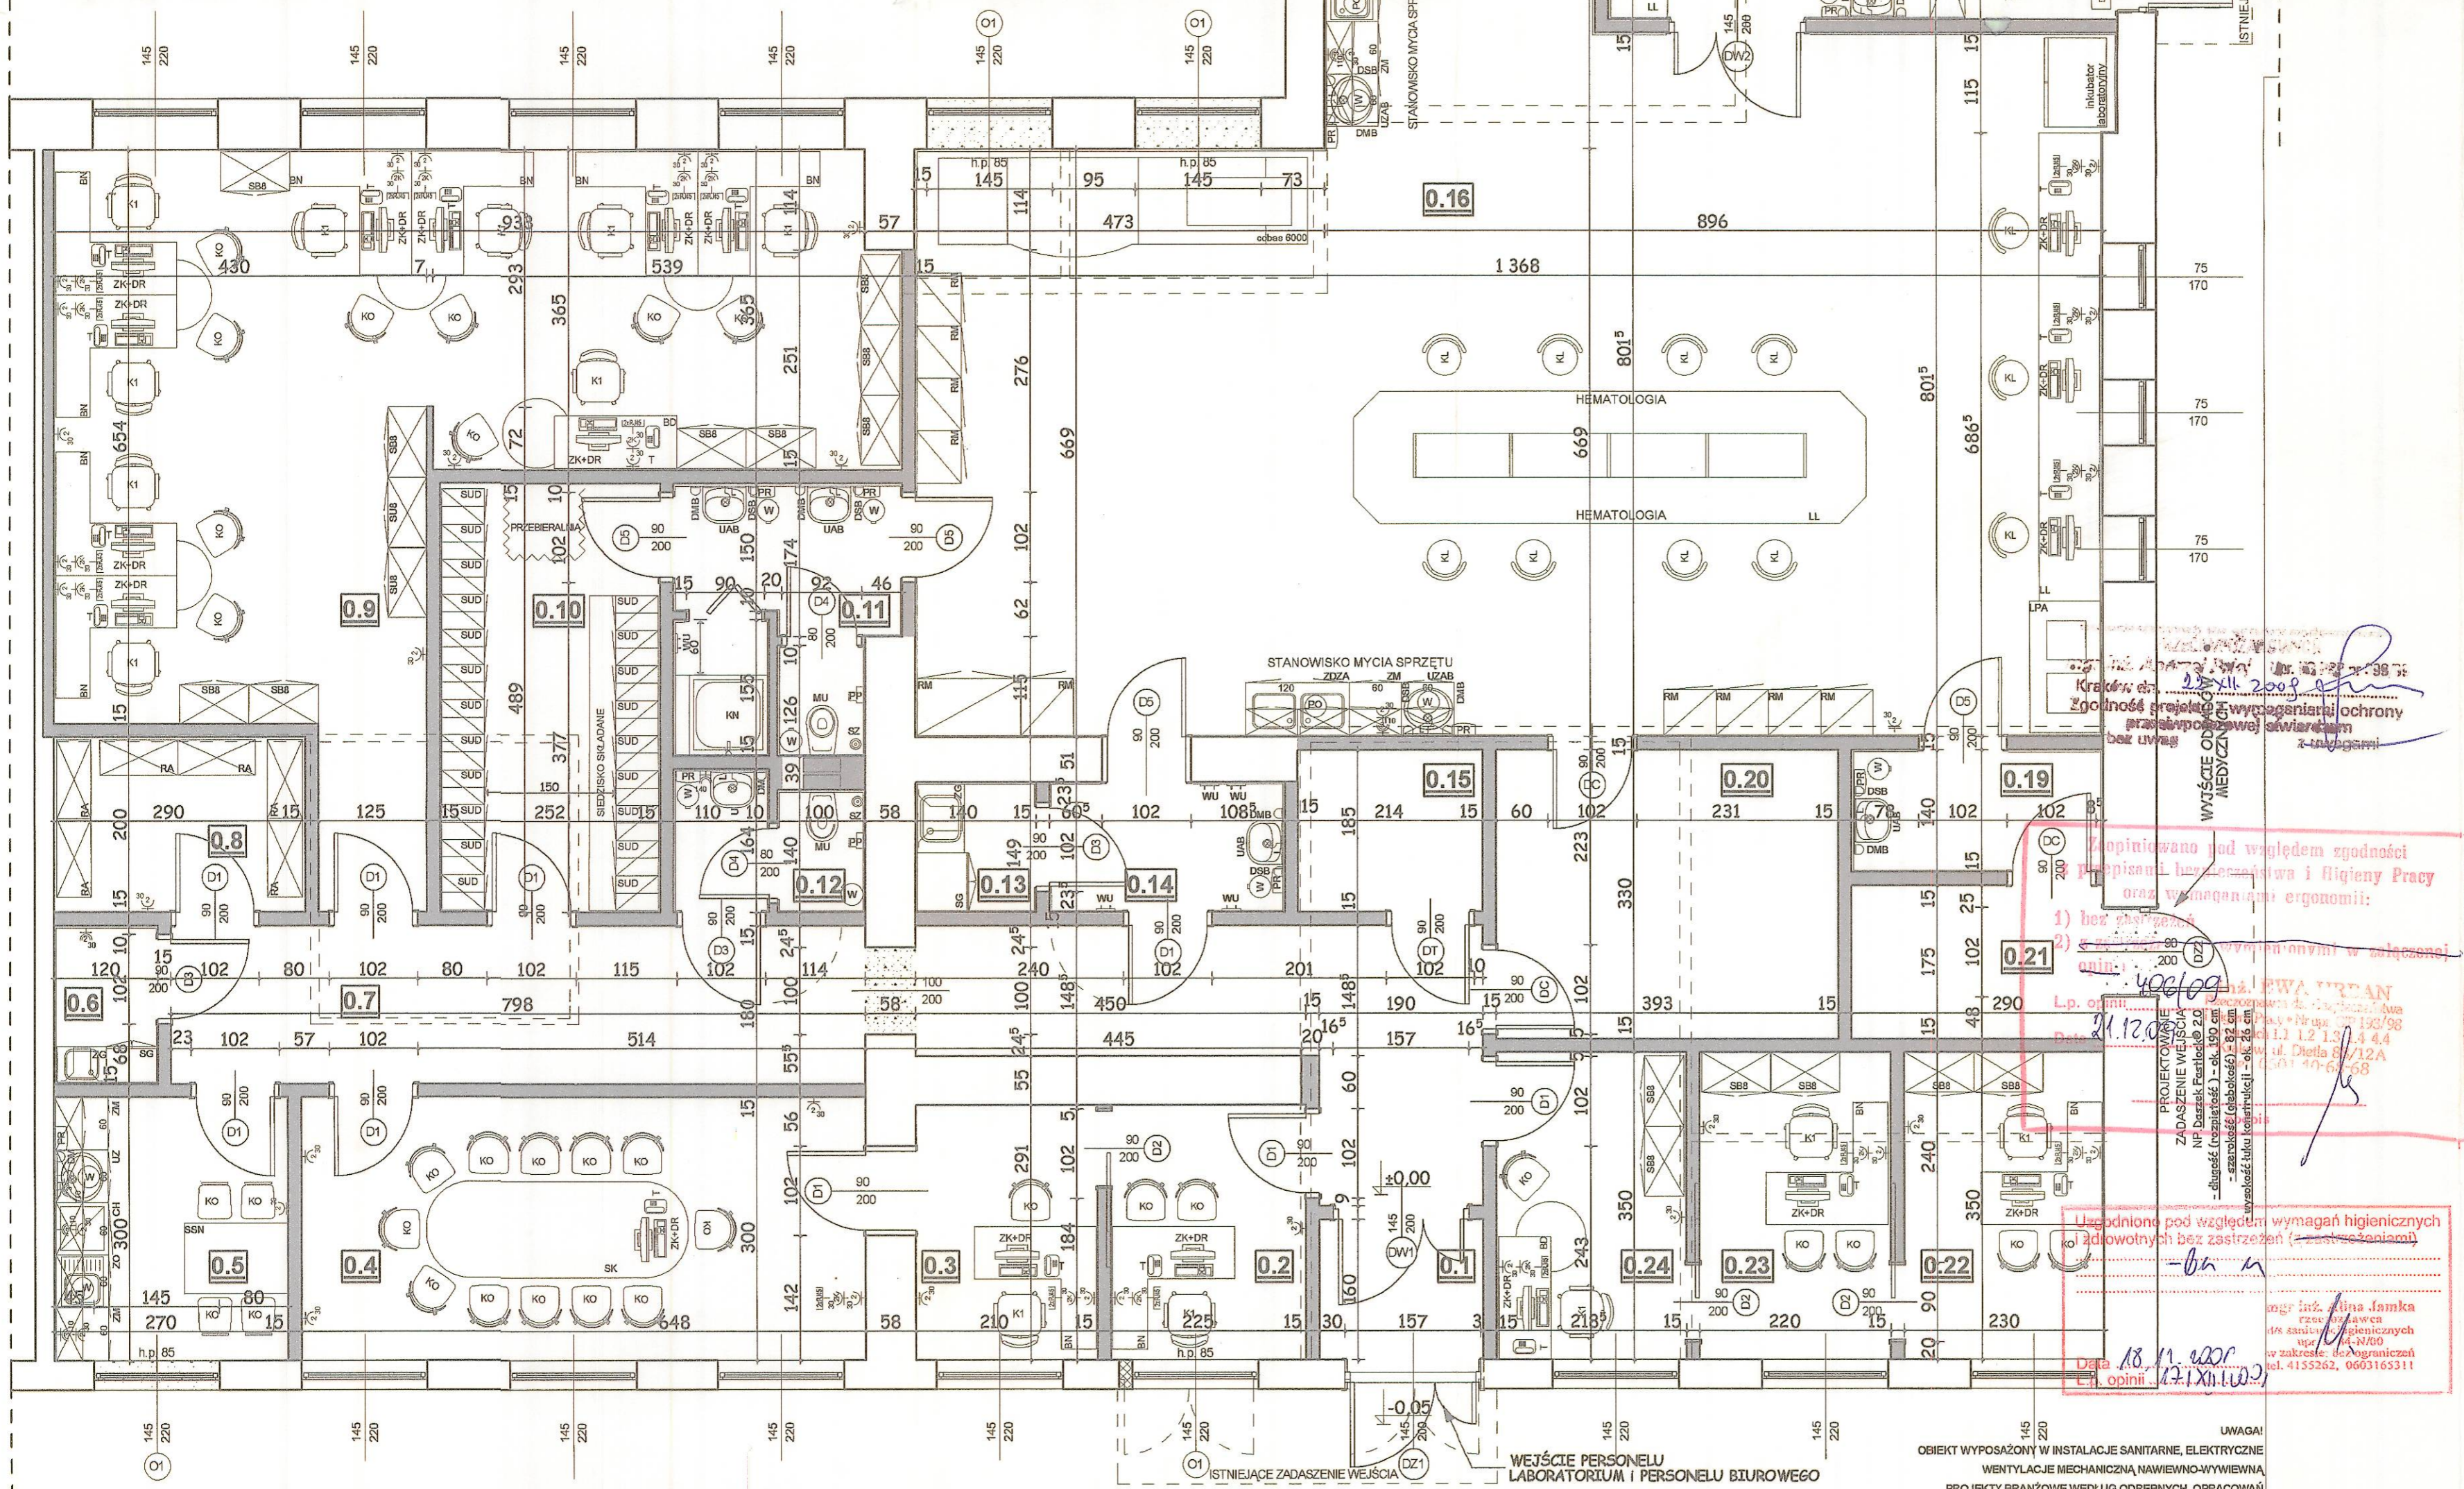

| Symbol na rys. | OPIS |
|----------------|--|
| ZK+DR | ZESTAW KOMPUTEROWY Z DRUKARKĄ |
| T | TELEFON |
| BN | BIURKO NARÓZNE |
| BD | BIURKO Z DOSTAWKĄ |
| SK | STÓŁ KONFERENCYJNY |
| KO | KRZESŁO Z OPARCIEM |
| K1 | KRZESŁO OBROTOWE Z OPARCIEM |
| SBB | SZAFKA BIUROWA 45x80 cm |
| SU8 | SZAFKA UBRANIOWA 45x80 cm |
| SSN | STOLIK DO SPOŻYWANIA POSILKÓW |
| ZM | ZESTAW MEBLOWY GÓRA-DÓŁ LATWOZMYWALNY |
| CH | ŁODÓWKA |
| U | UMYWALKA |
| UZ | UMYWALKA CERAMICZNA W ZABUDOWIE |
| UAB | UMYWALKA Z ARMATURĄ BEZDŁOTKOWĄ |
| ZO | ZLEWOZMYWAK JEDNOKOMOROWY Z ODCIEKACZEM |
| UZB | UMYWALKA CERAMICZNA NABŁATOWA |
| DM | DOZOWNIK MYDŁA W PŁYNIE |
| DMB | DOZOWNIK MYDŁA W PŁYNIE BEZDŁOTKOWY |
| L | LUSTRO |
| SG | SZAFKA GOSPODARCZA -ŚRODKI CZYSTOŚCI |
| ZG | ZLEW GOSPODARCZY 40 CM NAD POSADZKĄ +BATERIA Z WYCIĄGANĄ WYLEWKĄ |
| RA | REGAŁ ARCHIWUM 40x90 cm |
| SUD | SZAFKA UBRANIOWA DWUDZIELNA |
| W | WIADRO PEDALOWE Z WKŁADEM FOLIOWYM |
| PR | PODAJNIK RĘCZNIKÓW |
| WU | WESZAK UBRANIOWY |
| KN | KABINA NATRYSKU |
| MU | MUSZLA USTĘPOWA |
| SZ | SZCZOTKA SEDESOWA |
| ZGZA | ZLEWOZMYWAK GŁĘBOKI WZABUDOWIE |
| ZDZA | ZLEWOZMYWAK DWUKOMOROWY WZABUDOWIE |
| RM | REGAŁ MAGAZYNOWY |
| ZM | ZESTAW MEBLOWY GÓRA-DÓŁ LATWOZMYWALNY |
| PP | PODAJNIK PAPIERU TOALETOWEGO |
| PO | POJEMNIK ODPADÓW |
| KL | KRZESŁO OBROTOWE LABORATORYJNE |
| RP | REGAŁ PRZELOTOWY |
| DG | DYGESTORIUM DO PRAC LABORATORYJNYCH |
| LPA | LADY PRZYŚCIECNE NA APARATURĘ |
| LL | LADA LABORATORYJNA NAW-LATWOZMYWALNA |
| DS | DOZOWNIK PŁYNU DO DEZYNFEKCIJ RĄK |
| DSB | DOZOWNIK PŁYNU DO DEZYNFEKCIJ RĄK BEZDŁOTKOWY |
| BO | BLAT ODSTAWCY -PRZYJĘCIE MATERIAŁU DO BADAŃ |
| KP | KURTyna POWIETRZNA |

WYJŚCIE OCHRONY MEDYCZNEJ

1) bez zastawki
2) z zastawką

Wpisano pod względem zgodności przepisów bezpieczeństwa i higieny pracy oraz wymagań ergonomii:

PROJEKTOWAŁ: KATARZYNA RAPACZ-KONIAS
ZADASZENIE WEJŚCIA
NF Bezpieczeństwo 2.0
- długość (rozmiar) - ok. 190 cm
- szerokość (gabaryt) - ok. 82 cm
- wysokość (gabaryt) - ok. 26 cm

18.11.2009
17.11.2009

ARCHI-ART
ARCHITEKTONICZNE BIURO PROJEKTOWE
 32-024 WIELICZKA UL. GOLLANA 4
 tel. 012 291 54 21, 502 274 855
 e-mail: projart@elkon.pl www.archi-art.com.pl

PROJEKT TECHNOLOGII

PRAWA AUTORSKIE ZASTRZEŻONE ZGODNIE Z USTAWĄ O PRAWIE AUTORSKIM I PRAWACH POKREWNYCH

1. WSZYSTKIE WYMIARY SPRZĄDZIC NA BUDOWIE
 2. PROJEKT CZYTAĆ ŁĄCZNIE Z PROJEKTAMI BRANŻOWYMI

TEMAT: **LABORATORIUM MEDYCZNE**

LOKALIZACJA: **80-214 GDAŃSK, UL. SMOLUCHOWSKIEGO 18**

INWESTOR: **SYNEVO POLSKA SP. Z O.O., 00-194 WARSZAWA, UL. DZIKA 4**

PRZEDMIOT RYSUNKU: **RZUT LOKALU**

PROJEKTANT: **mgr inż. arch. Katarzyna Rapacz-Konias**
 upr. bud. do projektowania bez ograniczeń w specjalności architektury i inżynierii 01/0000

SKALA: DATA: XII 2009 NR RYS. 01 SYMBOL T

OPRACOWANO NA LICENCJONOWANYM PROGRAMIE ARCHICAD 10